
写真文化首都創生館建設　平面図

構造：鉄筋コンクリート造 一部 鉄骨造
階数：平屋建
延べ面積：2,458.07㎡
建築面積：2,742.92㎡

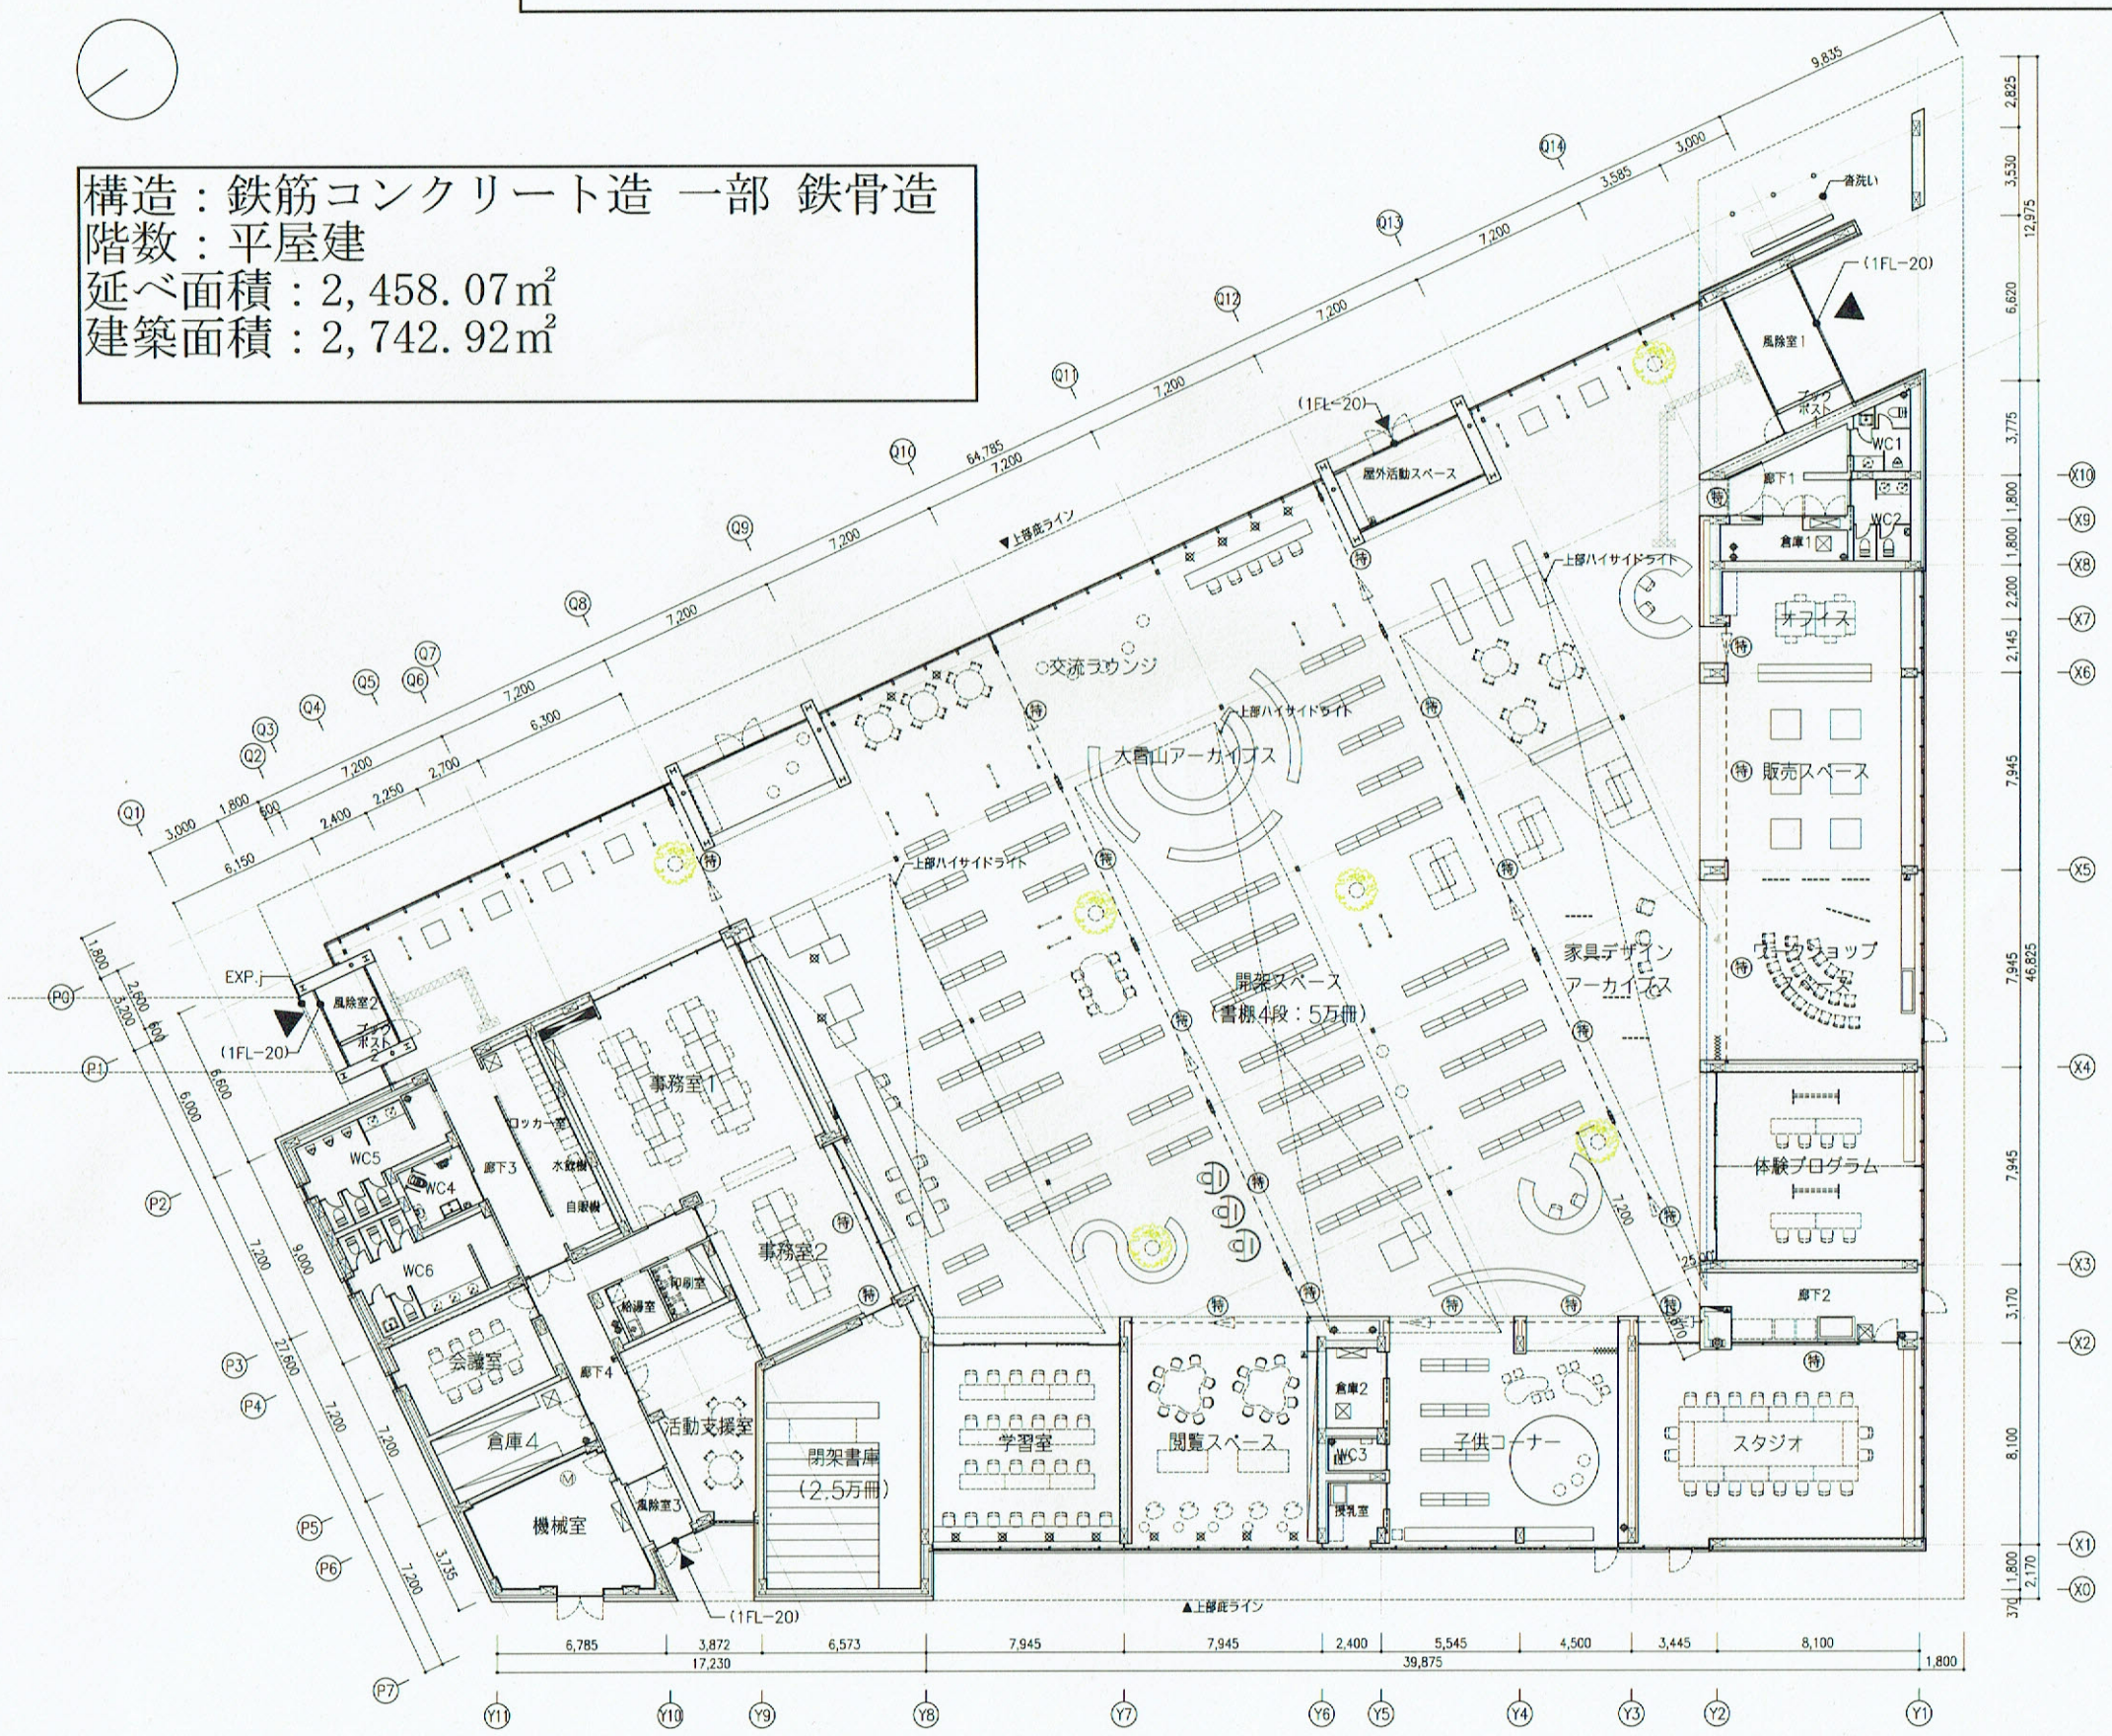

[凡例]

	屋内消火栓
	設備盤
RD	RD
	床点検口
M	マンホール
防	防火設備
特	特定防火設備
	消火器BOX　壁埋込型タイプ既製品
	消火器BOX　家具一体型
	点字鋲

※特記無き床はFL±0とする。


ブンク・アイエイ・KITABA 特定建築設計共同企業体
代表者：株式会社アトリエブンク　一級建築士事務所登録（石）第426号

代表となる設計者	一級建築士 210026 号	加藤 誠	意匠		その他の設計者	一級建築士 298762 号	高橋 義光	意匠		その他の設計者	一級建築士 306765 号	大島 亘	意匠		
その他の設計者	一級建築士 295885 号	治島 光俊	意匠												


NOTE	2017
WORK	写真文化首都創生館建設工事（建築工事）
TITLE	平面図
SCALE	A1：1/150　(A3：1/300)
NO	A－ 21
管理建築士	一級建築士 210026 号　加藤 誠

3


写真文化首都創生館建設　立面図

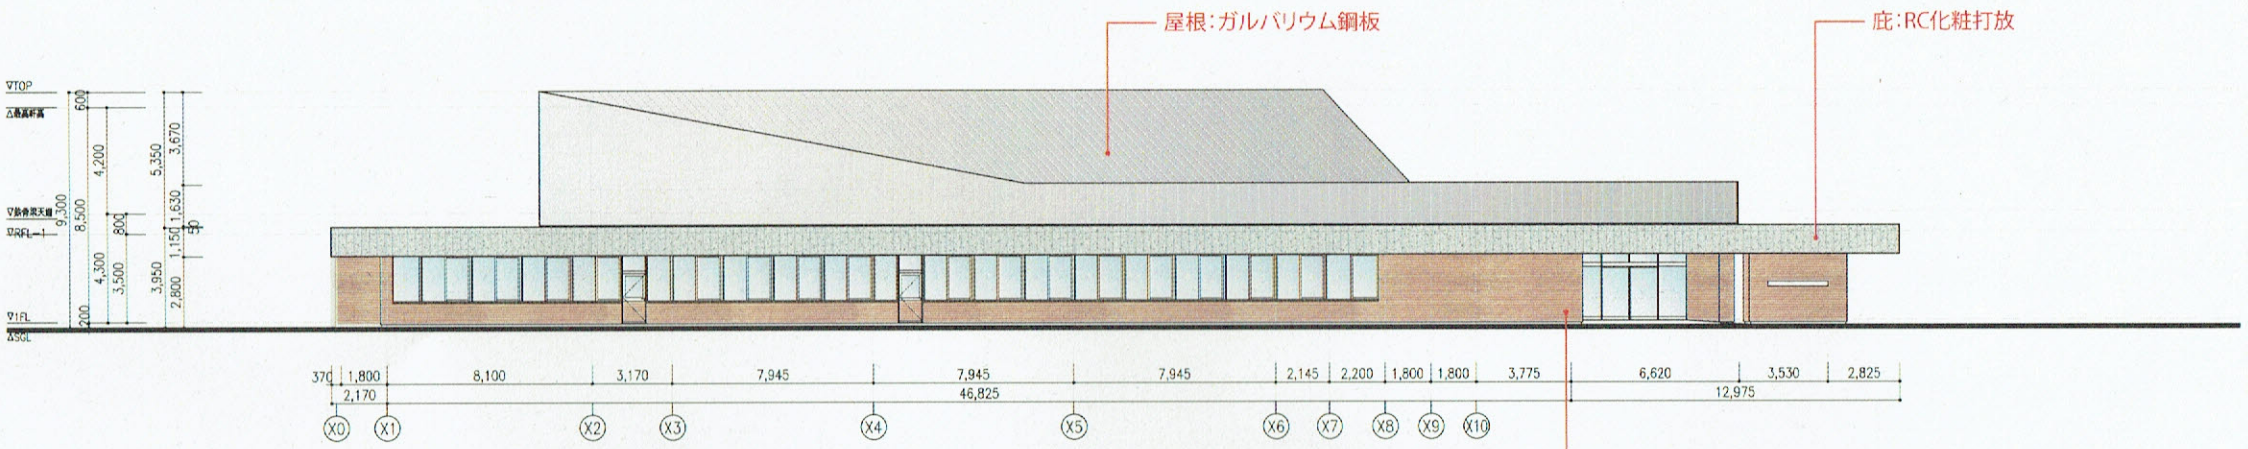


【南側立面図】

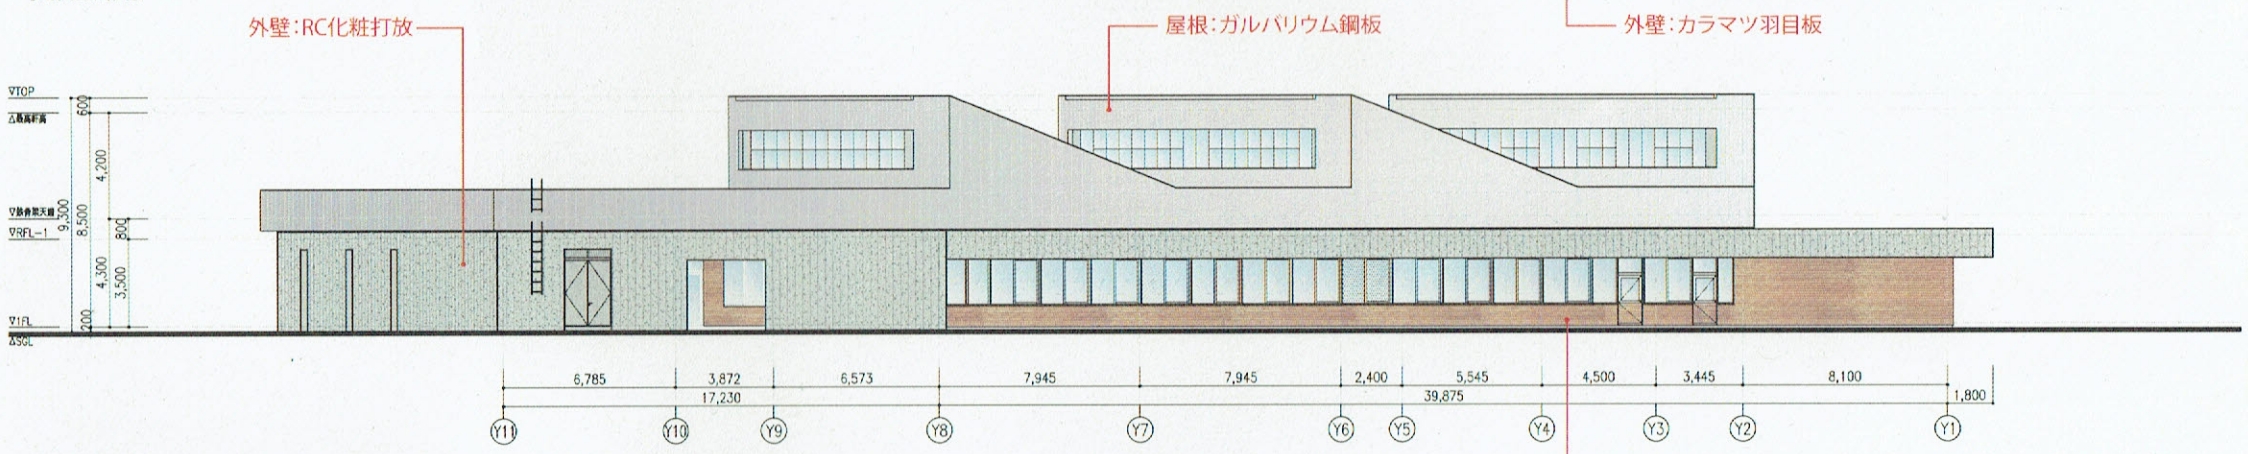

【西側立面図】

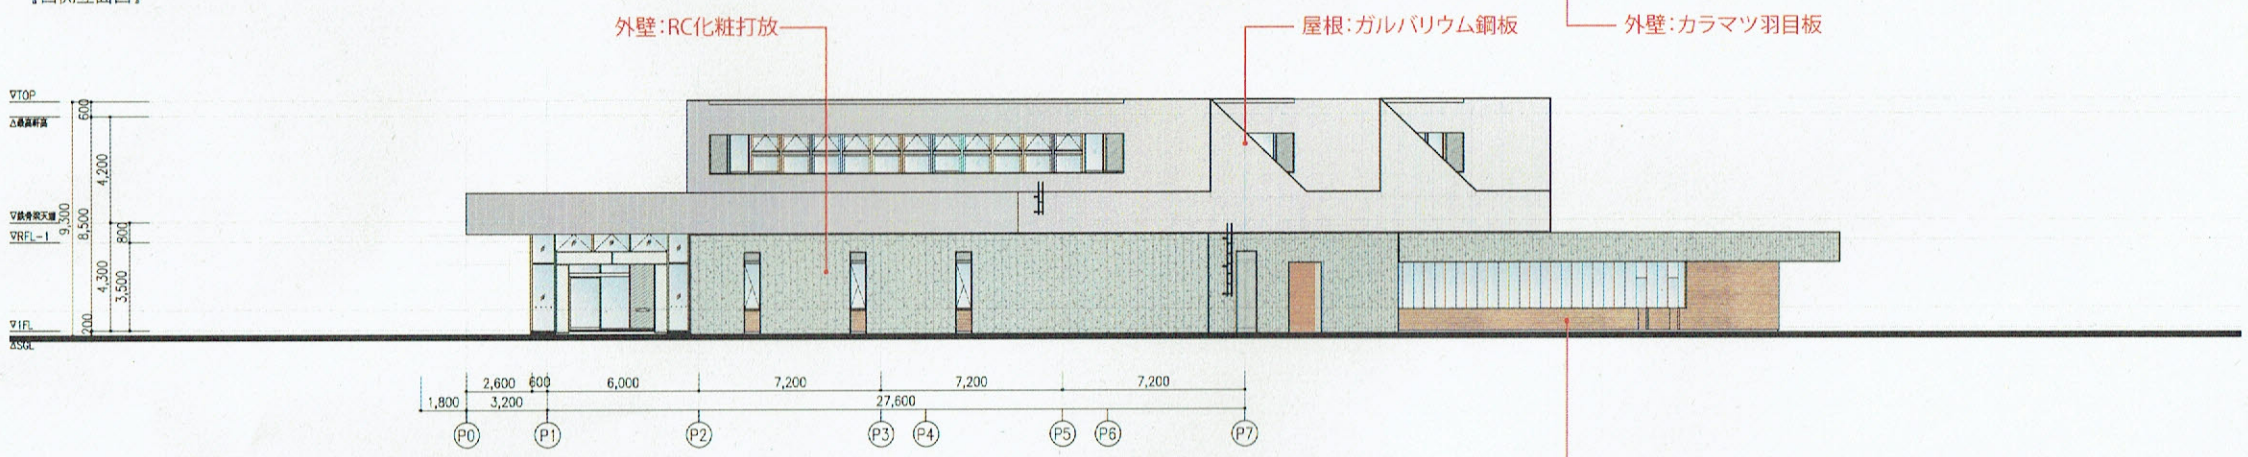

【北側立面図】

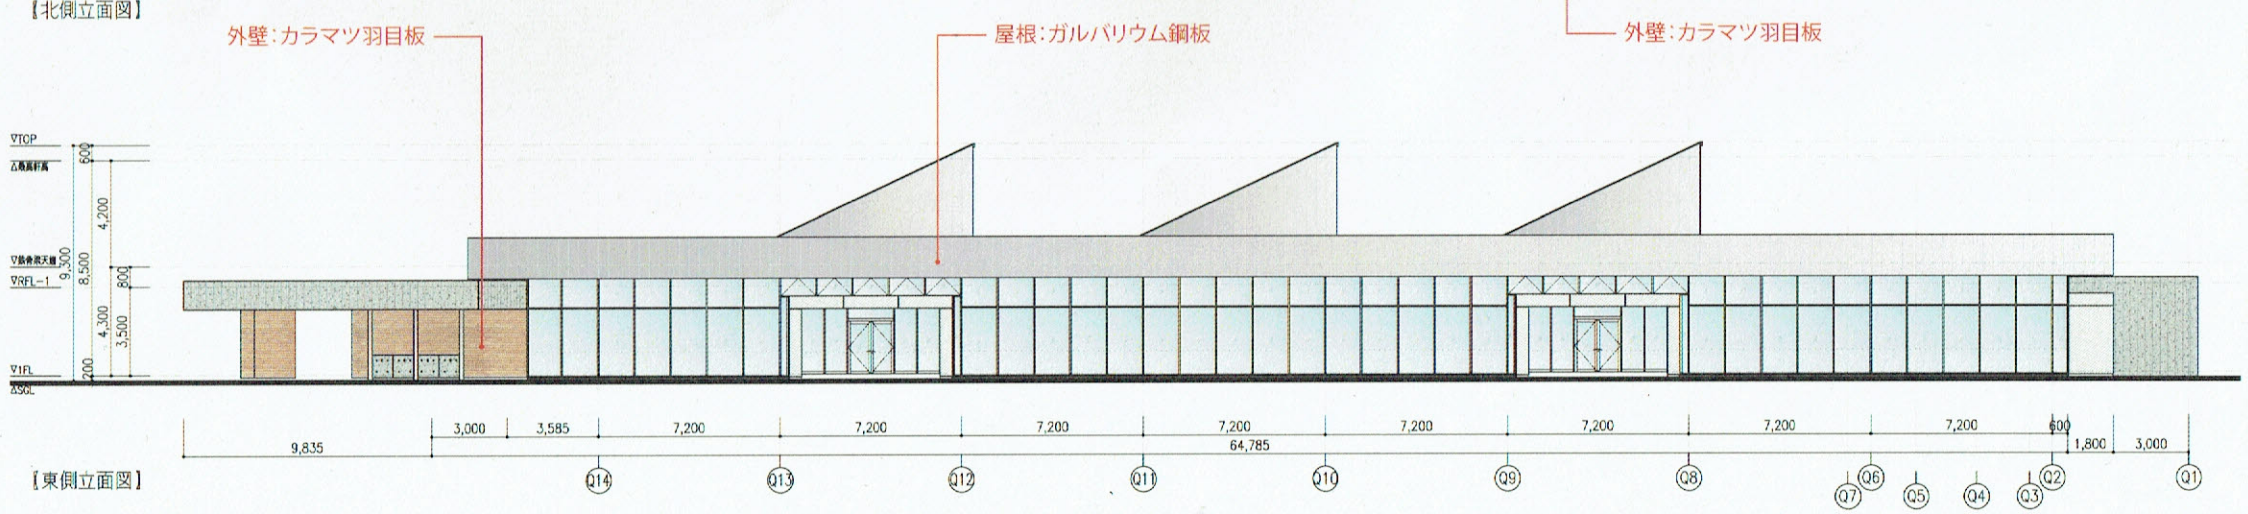

【東側立面図】

外観の考え方

■大雪山の山並みに呼応したダイナミックな外観

・RCと大屋根の平面構成を活かした外観の構成

・外観を特徴づける大空間に光を導くハイサイドライト

・周辺の樹木、文化芸術交流センターと調和する色合い

■厳しい気候に適応する素材の選定

・大屋根部分は軽くて耐候性の高いガルバリウム鋼板

・庇、一部外壁は堅牢なRC打放

■道道側に表情をつくる木板張り

・大きな木板面を確保し存在感を強調

・庇下、軒天に採用しメンテナンスに配慮

【凡例】

- ガルバリウム鋼板
- RC化粧打放
- カラマツ羽目板
- ガラス